



Statens vegvesen

Statens Vegvesen Turistvegprosjektet



SELVIKA RASTEPLASS, Havøysund



REIULF RAMSTAD ARKITEKTER AS

SELVIK RASTEPLASS



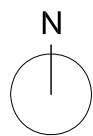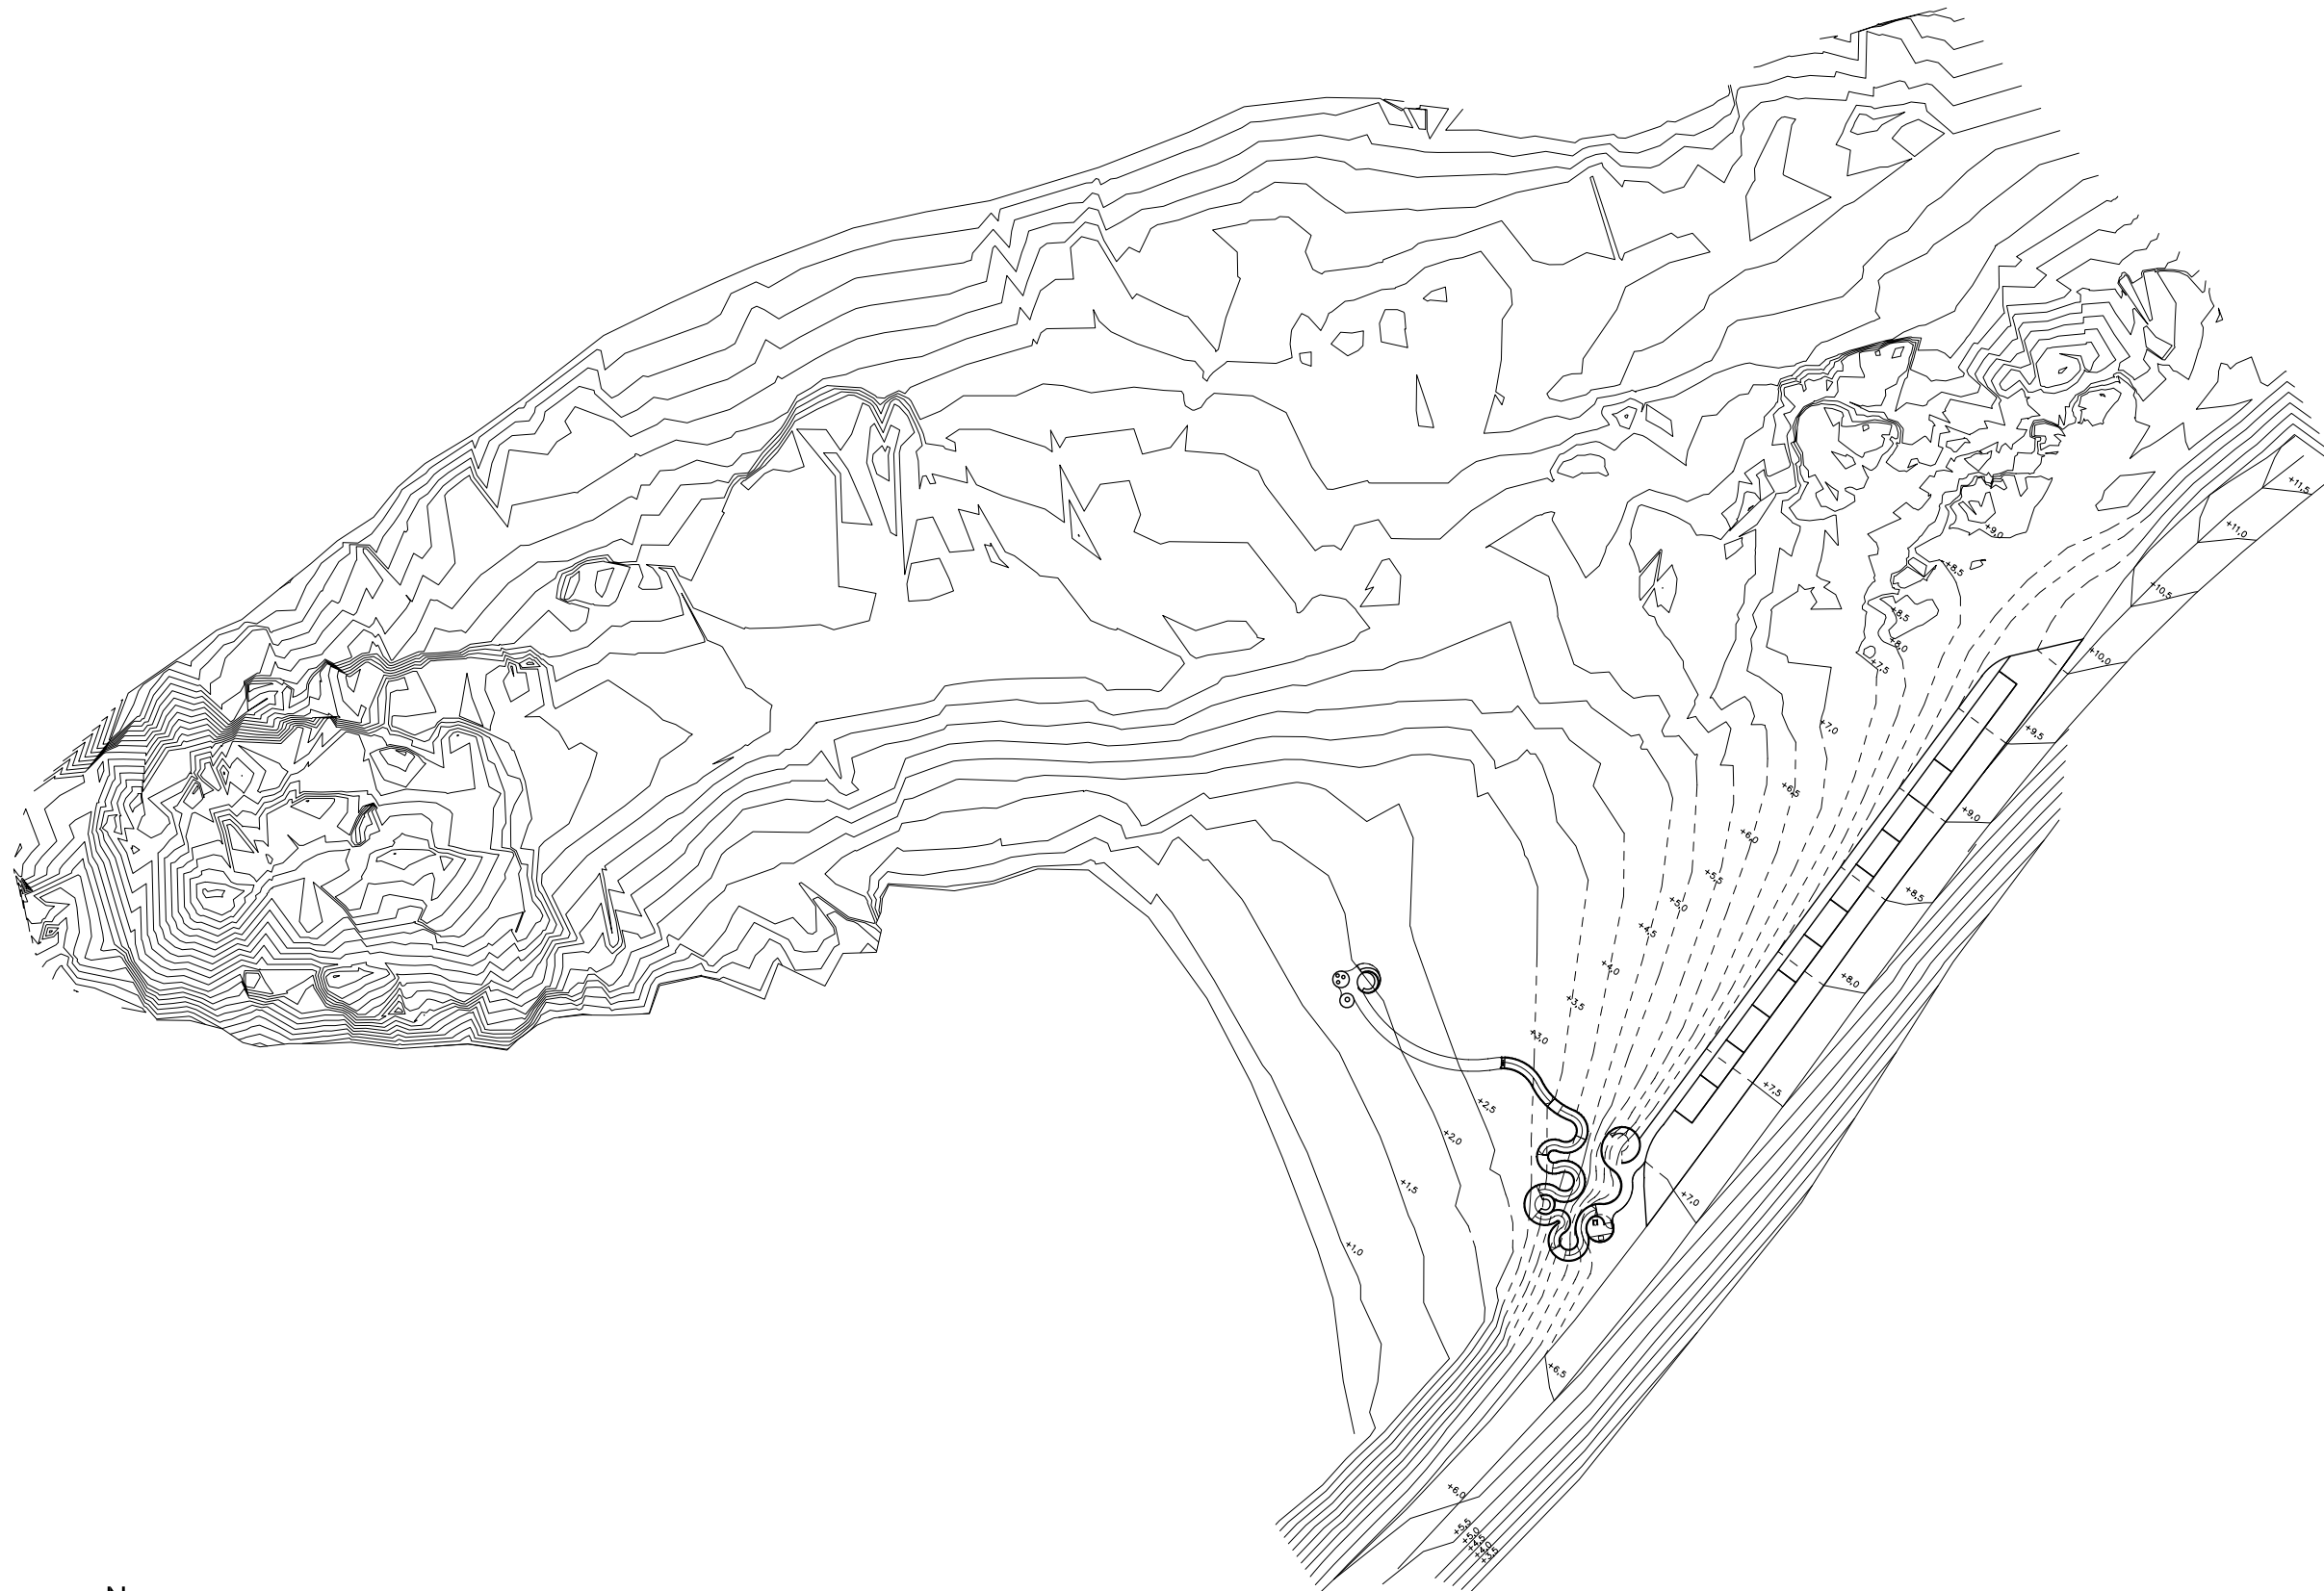


0 10 20 30 40 50 60 70 80 90 100m

TILTAKSHAVER: STATENS VEGVESEN	PROSJEKT: SELVIKA RASTEPLASS	INNHOLD: SITUASJONSPLAN	MSTK.: 1:1000	TEGN.STATUS: Skisseprosjekt					REV.:
		PROSJEKTNR: 2007 15	AV: DATO: TEGN.: KN 29.08.08 KONTR.: RR 29.08.08	TEGN.NR.:	A SYKKELPARKERING FLYTTET NOK RR 29.05.08 SYKKELPARKERING FLYTTET/TERRENG KN RR 29.08.08 MODIFISERT/ENDRET TOALETT/ RASTEPLASS IND. REVISJON TEGN.KONT. DATO.				

ARKITEKT:


 ØVRE GT. 7, 0551 OSLO
 T: 22 80 84 80 F: 22 80 84 81

B

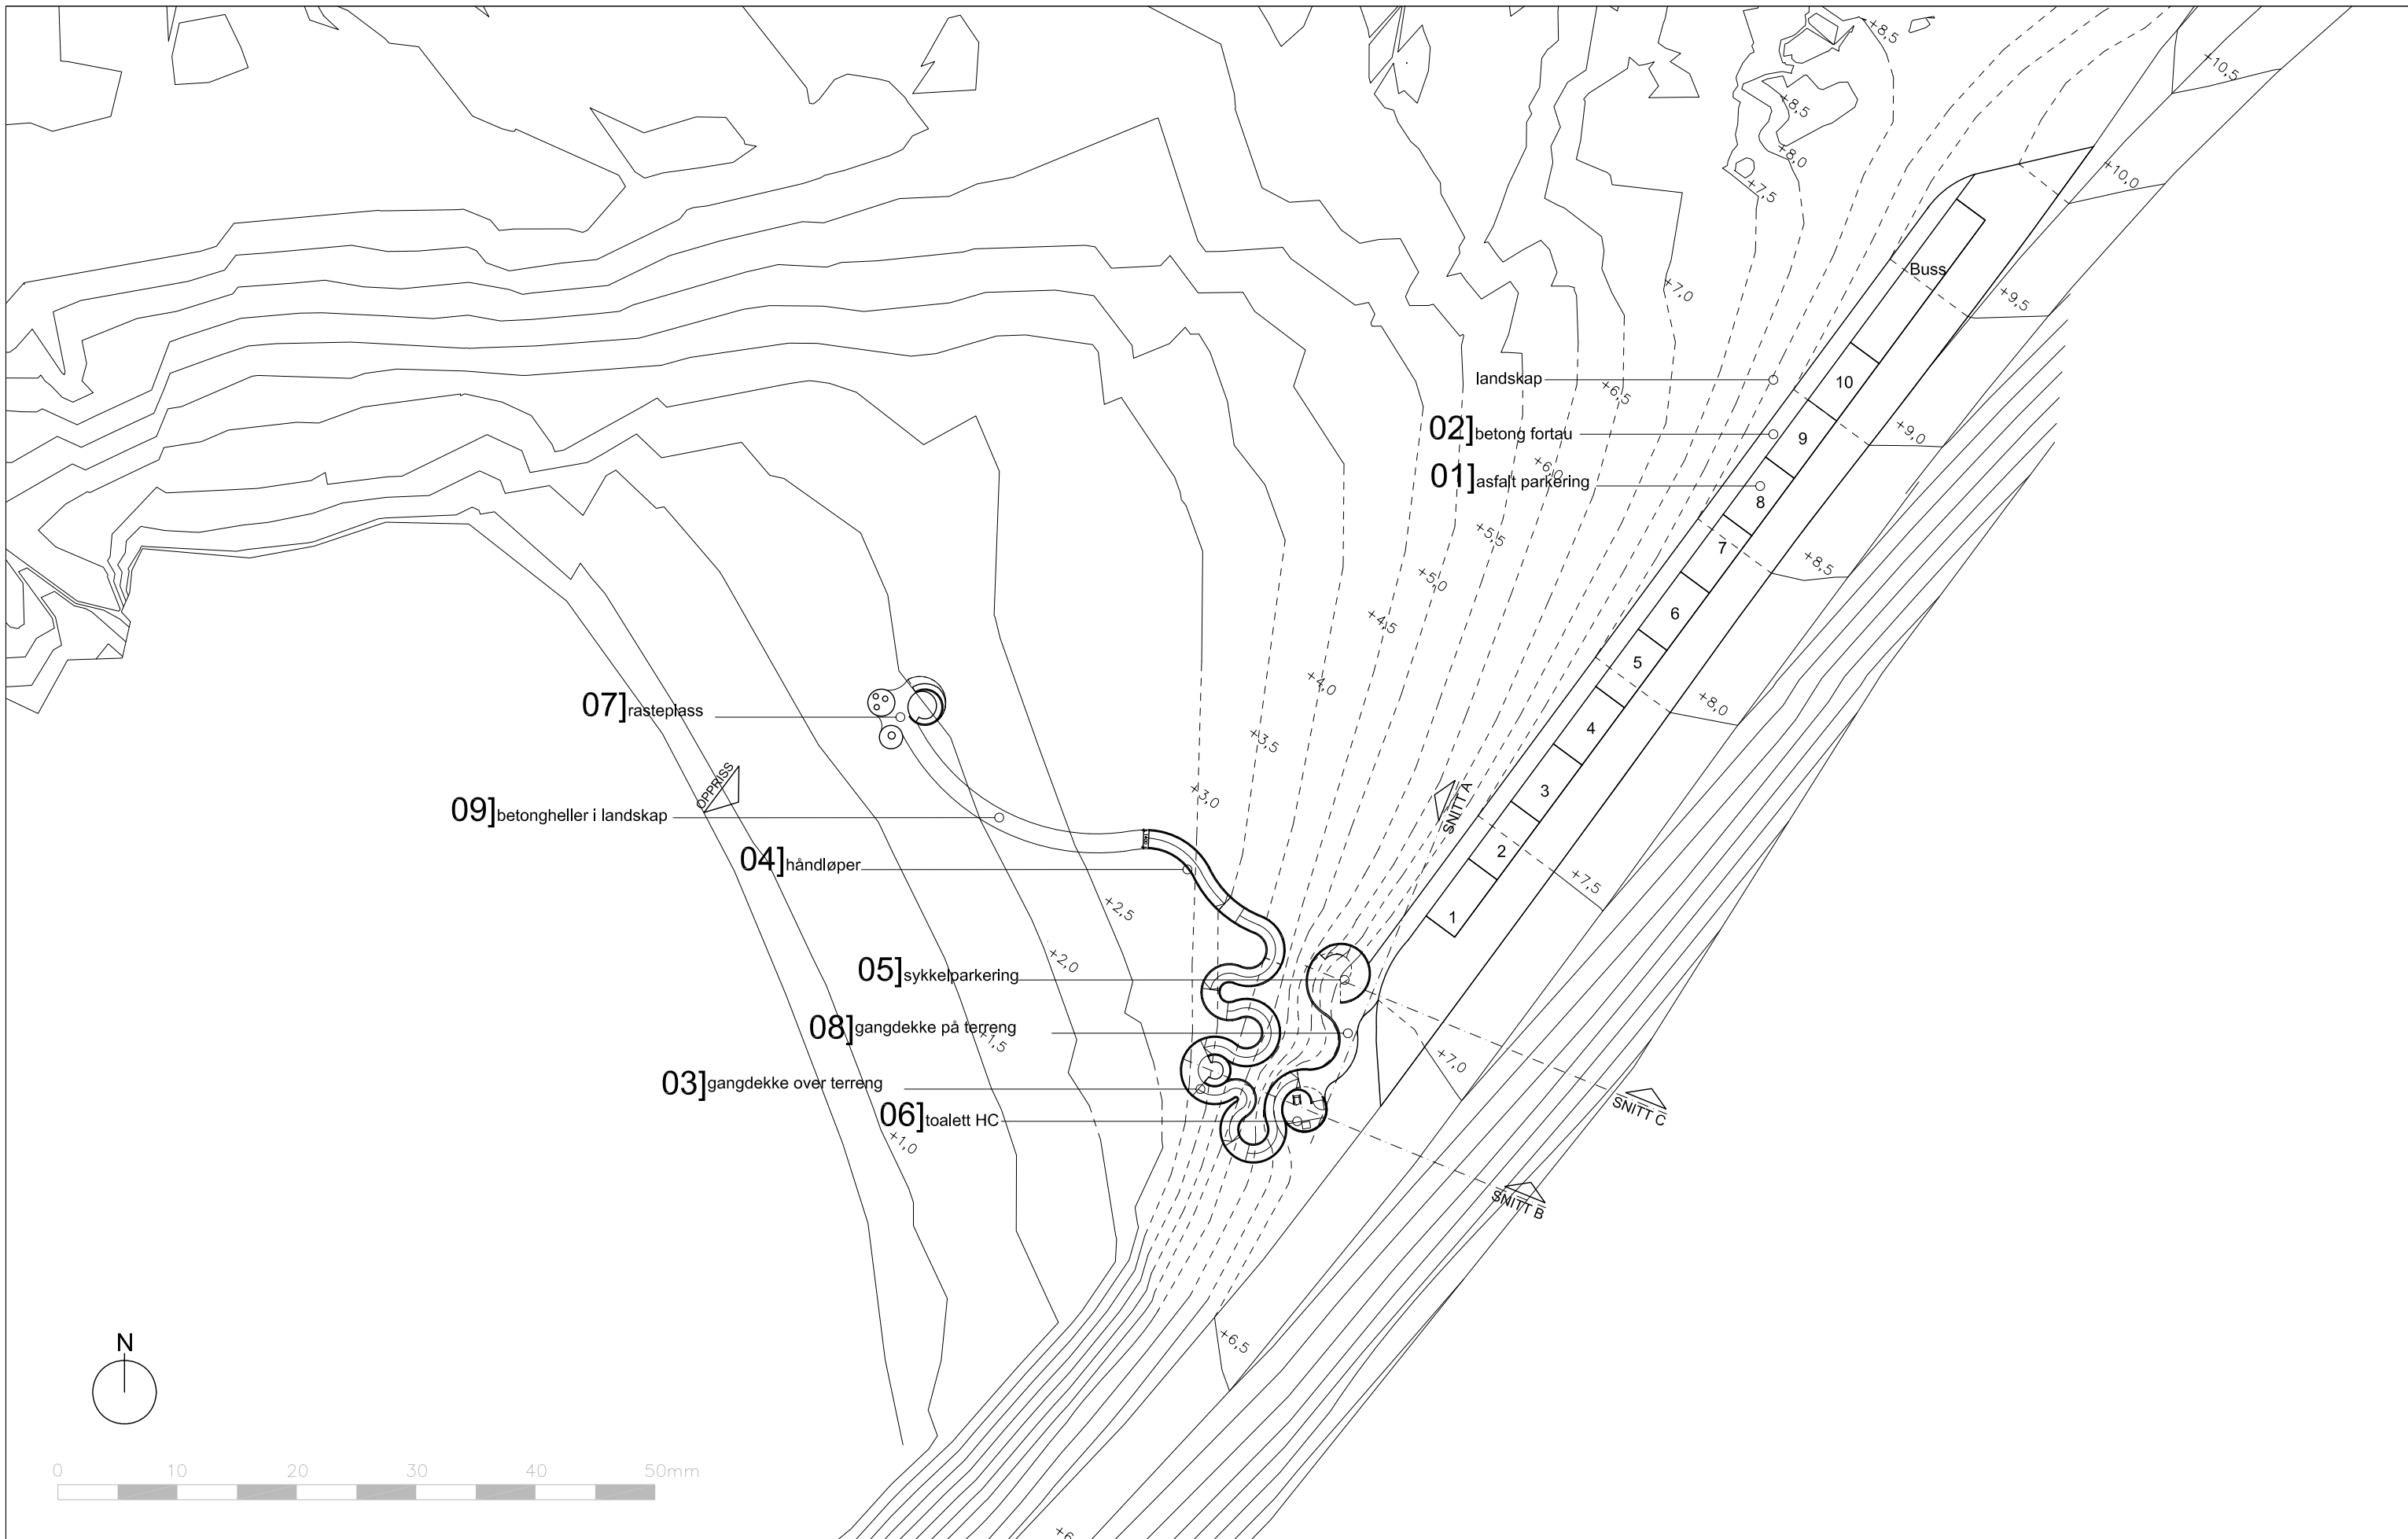

TILTAKSHAVER: STATENS VEGVESEN		PROSJEKT: SELVIKA RASTEPLASS		INNHOUD: SITUASJONSPLAN	MSTK.: 1:500	TEGN.STATUS: Skisseprosjekt				REV.:		
ARKITEKT: REIULF RAMSTAD ARKITEKTER AS ØVRE GT. 7, 0551 OSLO T: 22 80 84 80 F: 22 80 84 81				PROSJEKTNR: 2007 15	AV: NOK KN KONTR.: RR	DATO: 09.06.08 29.08.08 29.08.08	TEGN.NR:	A	SYKKELPARKERING FLYTTET	NOK	RR	29.05.08
								B	SYKKELPARKERING FLYTTET/TERRENG MODIFISERT/ENDRET TOALETT ? RASTEPLASS	KN	RR	29.08.08
								IND.	REVISJON			TEGN.KONT. DATO.

A

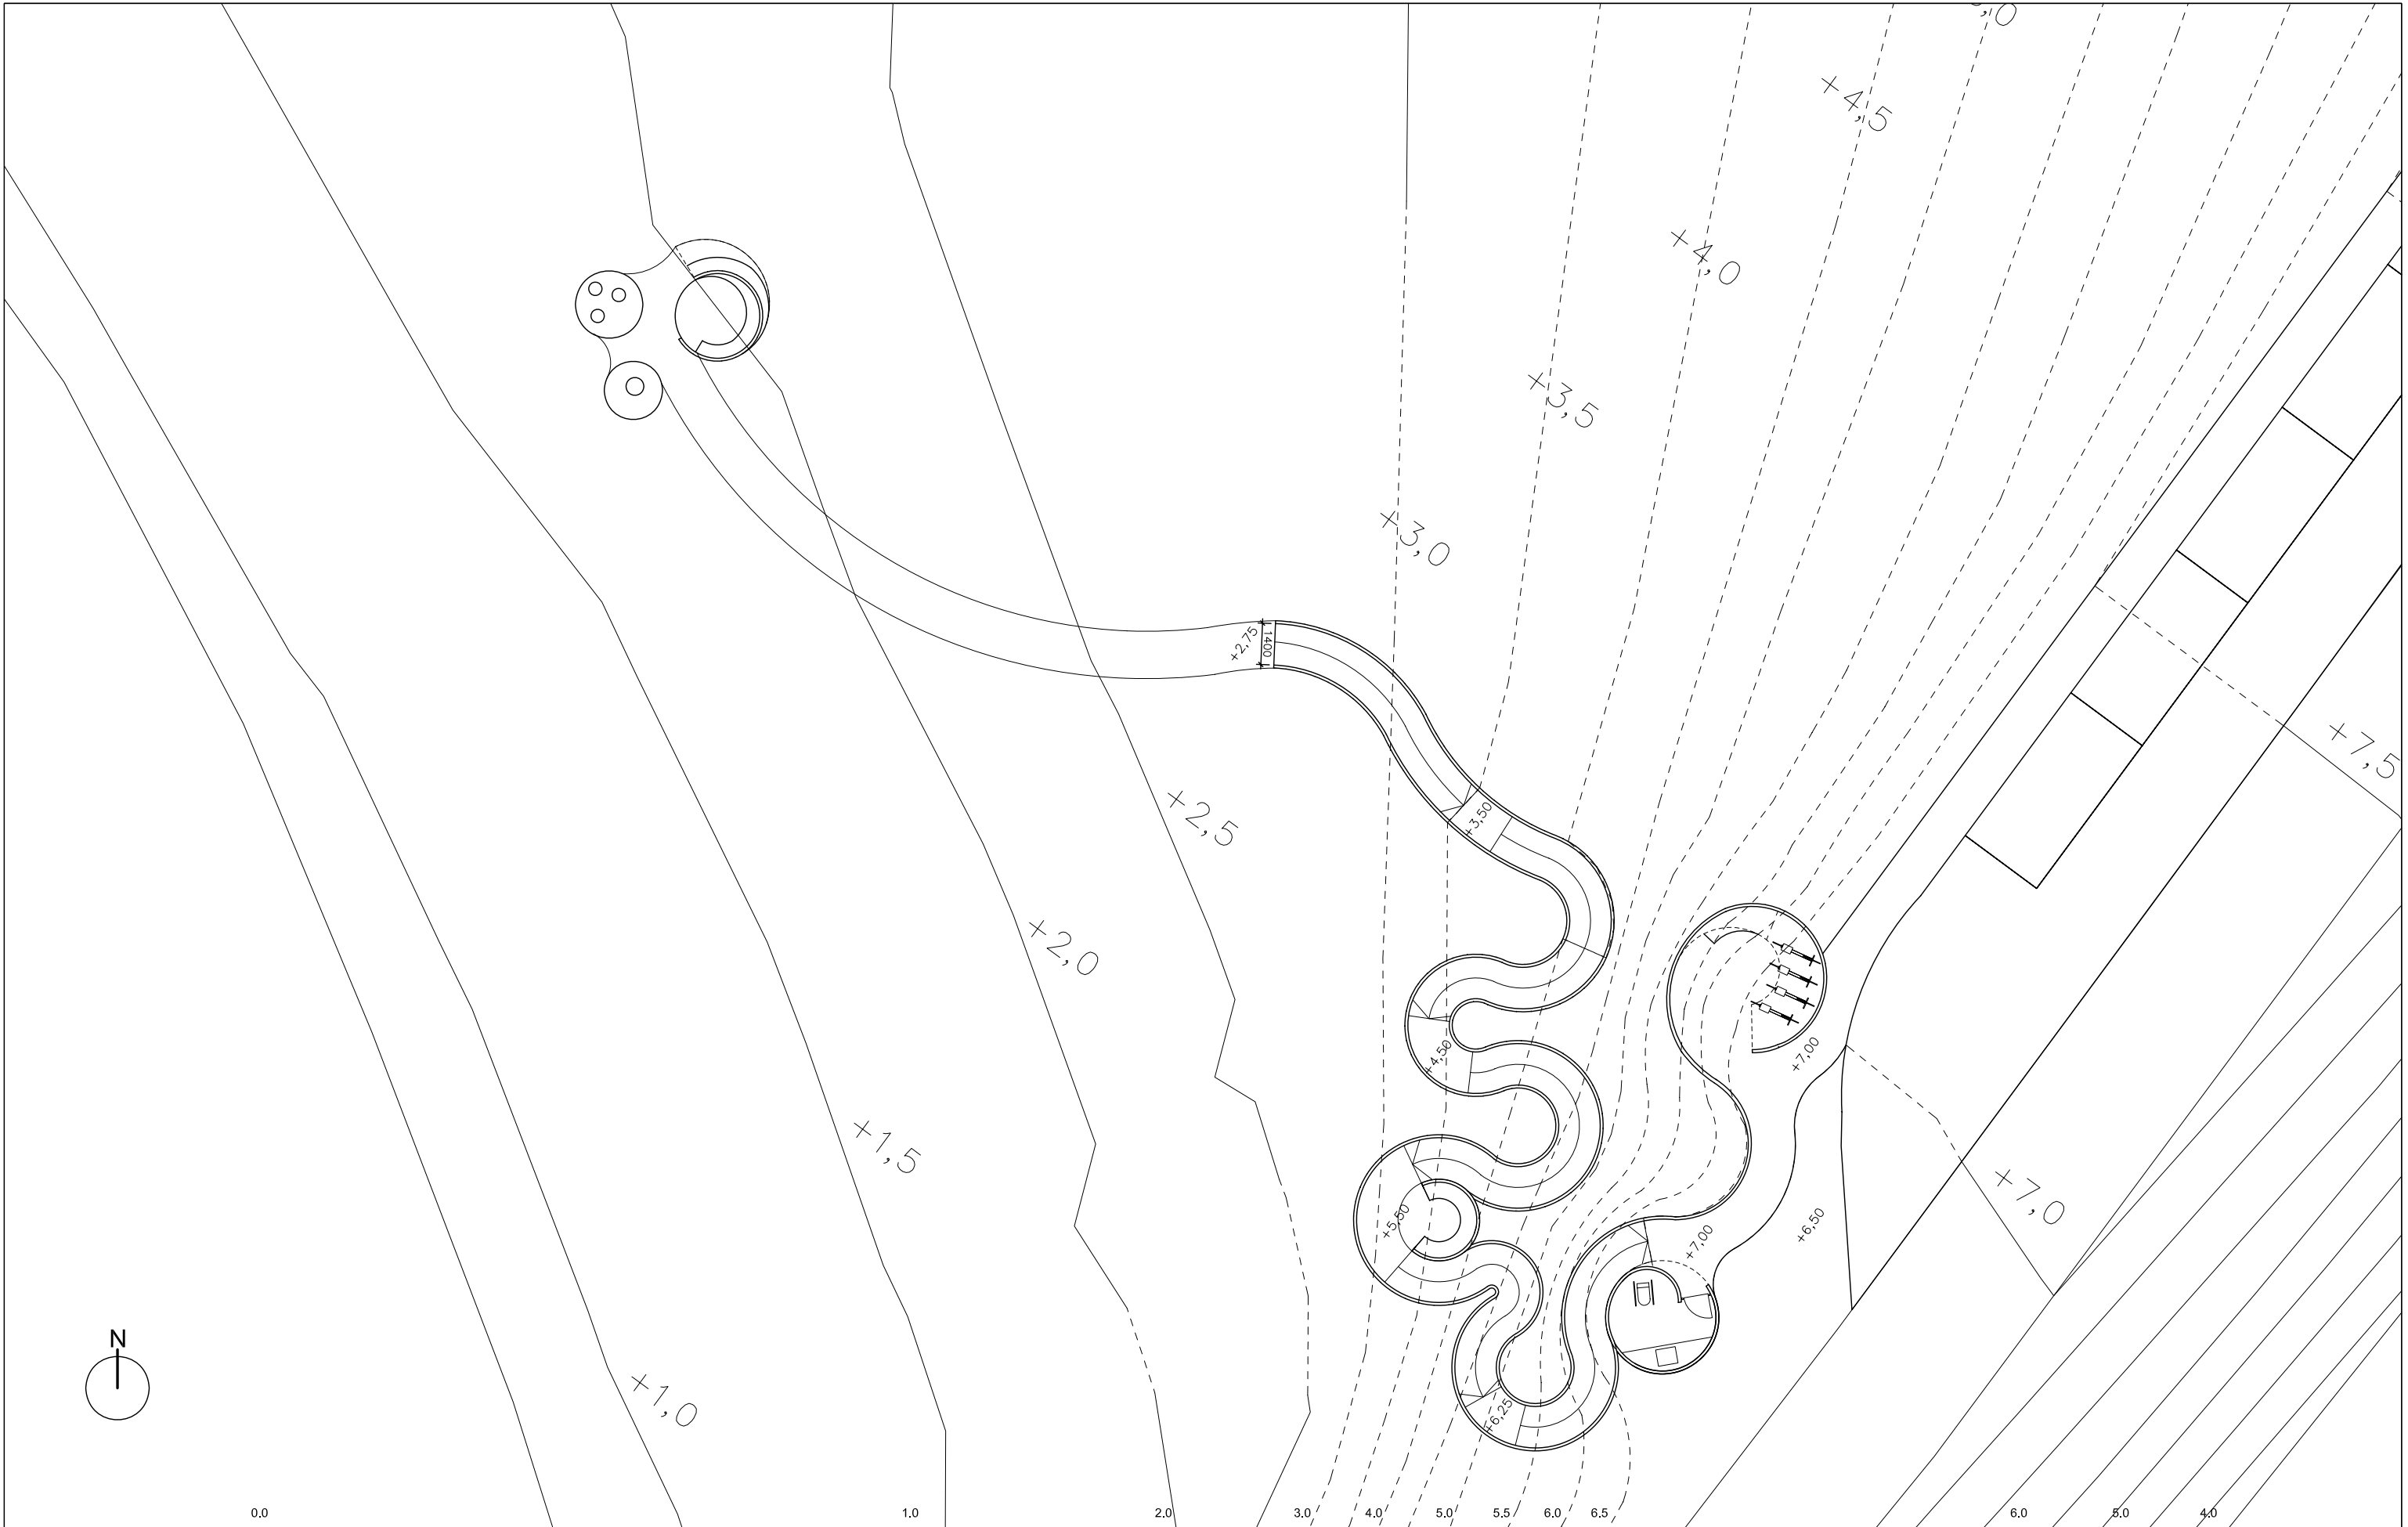

TILTAKSHAVER: **STATENS VEGVESEN**

ØVRE GT. 7, 0551 OSLO
 T: 22 80 84 80 F: 22 80 84 81

PROSJEKT: **SELVIKA RASTEPLASS**

INNHold: **SITUASJONSPLAN** 1:200

PROSJEKTNR: **2007 15**

AV: KN 29.08.08
 KONTR.: RR 29.08.08

TEGN.STATUS: **Skisseprosjekt**

TEGN.NR:

IND.	REVISJON	TEGN.KONT.	DATO.
B	SYKKELPARKERING FLYTTET/TERRENG MODIFISERT/ENDRET TOALETT ? RASTEPLASS	KN RR	29.08.08
A	SYKKELPARKERING FLYTTET	NOK RR	29.05.08
IND.	REVISJON	TEGN.KONT.	DATO.

REV.: **B**



+2,0

+2,5

+3,50

+4,50

+5,50

+6,25

+7,00

+7,00


+6,50

+7,0

Situasjonsplan


M 1:100

SELVIKA RASTEPLASS

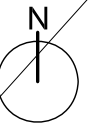



OPPRISS

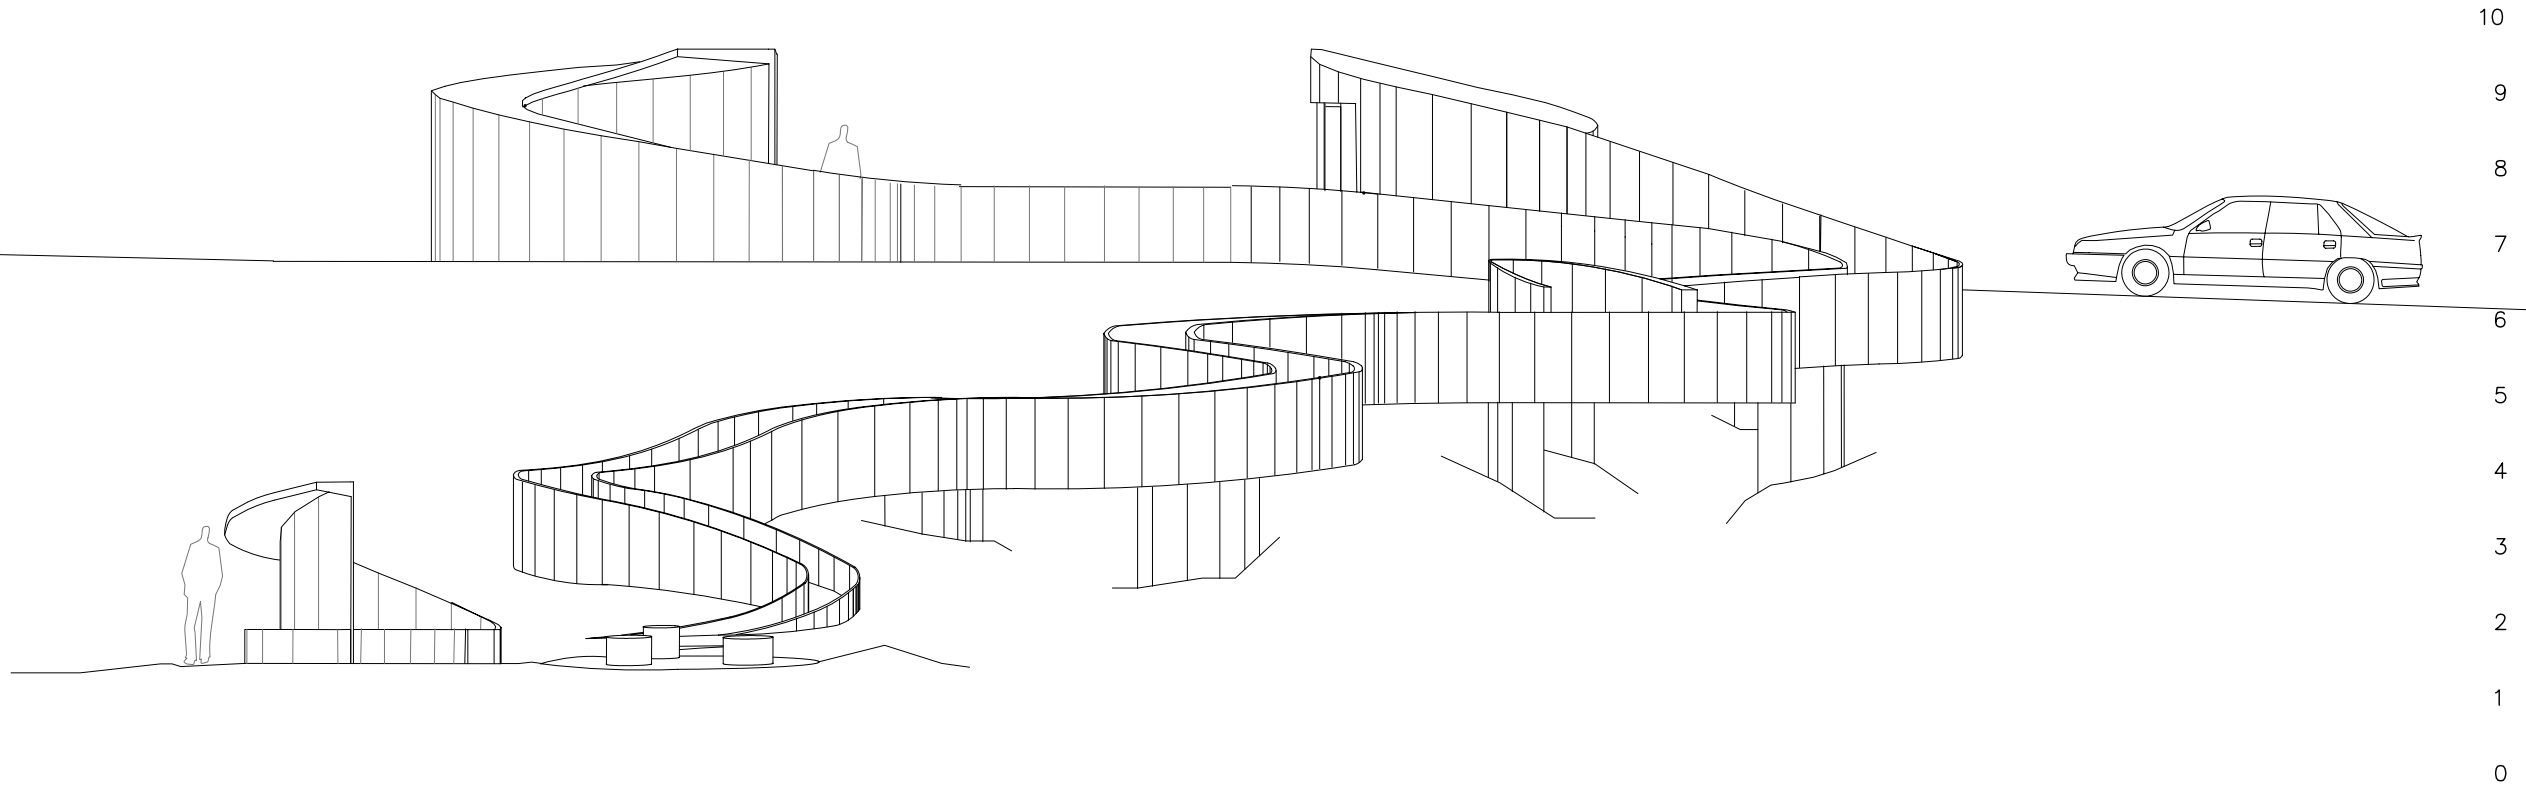

10
9
8
7
6
5
4
3
2
1
0

TILTAKSHAVER: **STATENS VEGVESEN**

ARKITEKT:  ØVRE GT. 7, 0551 OSLO
REIULF RAMSTAD ARKITEKTER AS T: 22 80 84 80 F: 22 80 84 81

PROSJEKT: **SELVIKA RASTEPLASS**

INNHOLD: **OPPRISS**

PROSJEKTNR: **2007 15**

MSTK.: **1:100**

AV: AV: DATO: AV: DATO:
TEGN.: KN 28.08.08
KONTR.: RDR 28.08.08


TEGN.STATUS: **Skisseprosjekt**

TEGN.NR:


B	Modifisert /sykkelparkering/toalett/rasteplass	KN	RR	28.08.08
A	SYKKELPARKERING FLYTTET	NOK	RR	29.05.08
IND.	REVISJON	TEGN.	KONT.	DATO.

REV.: **B**

SNITT C

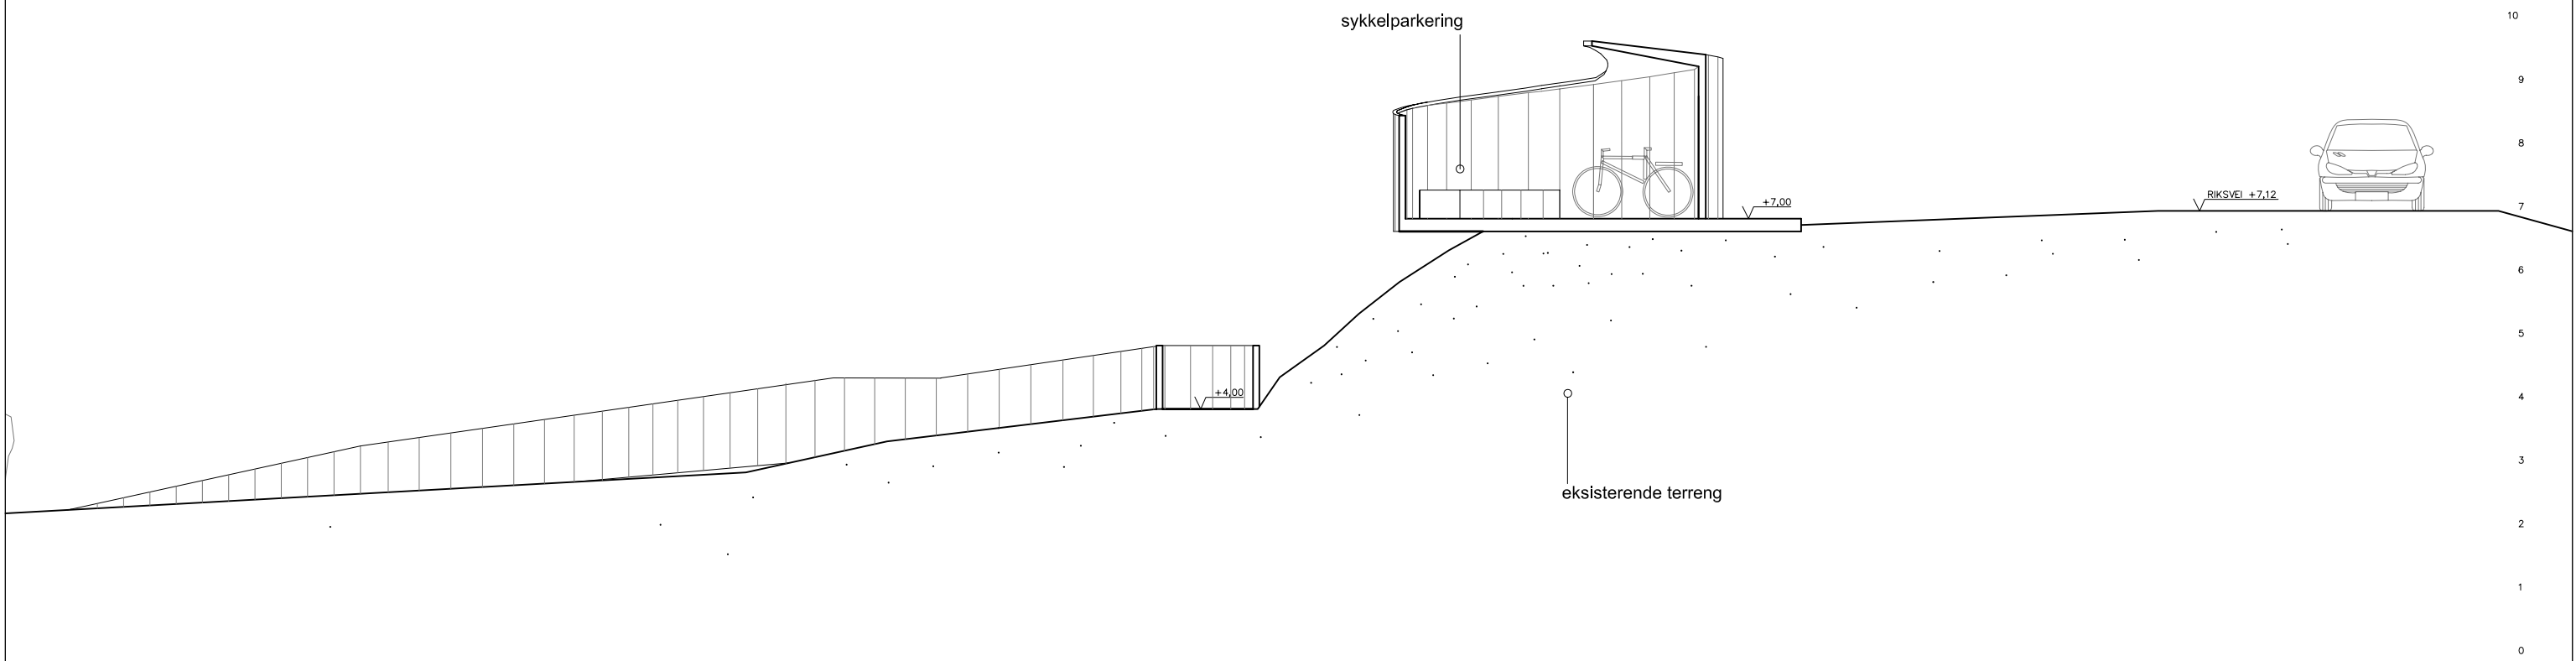



SNITT B

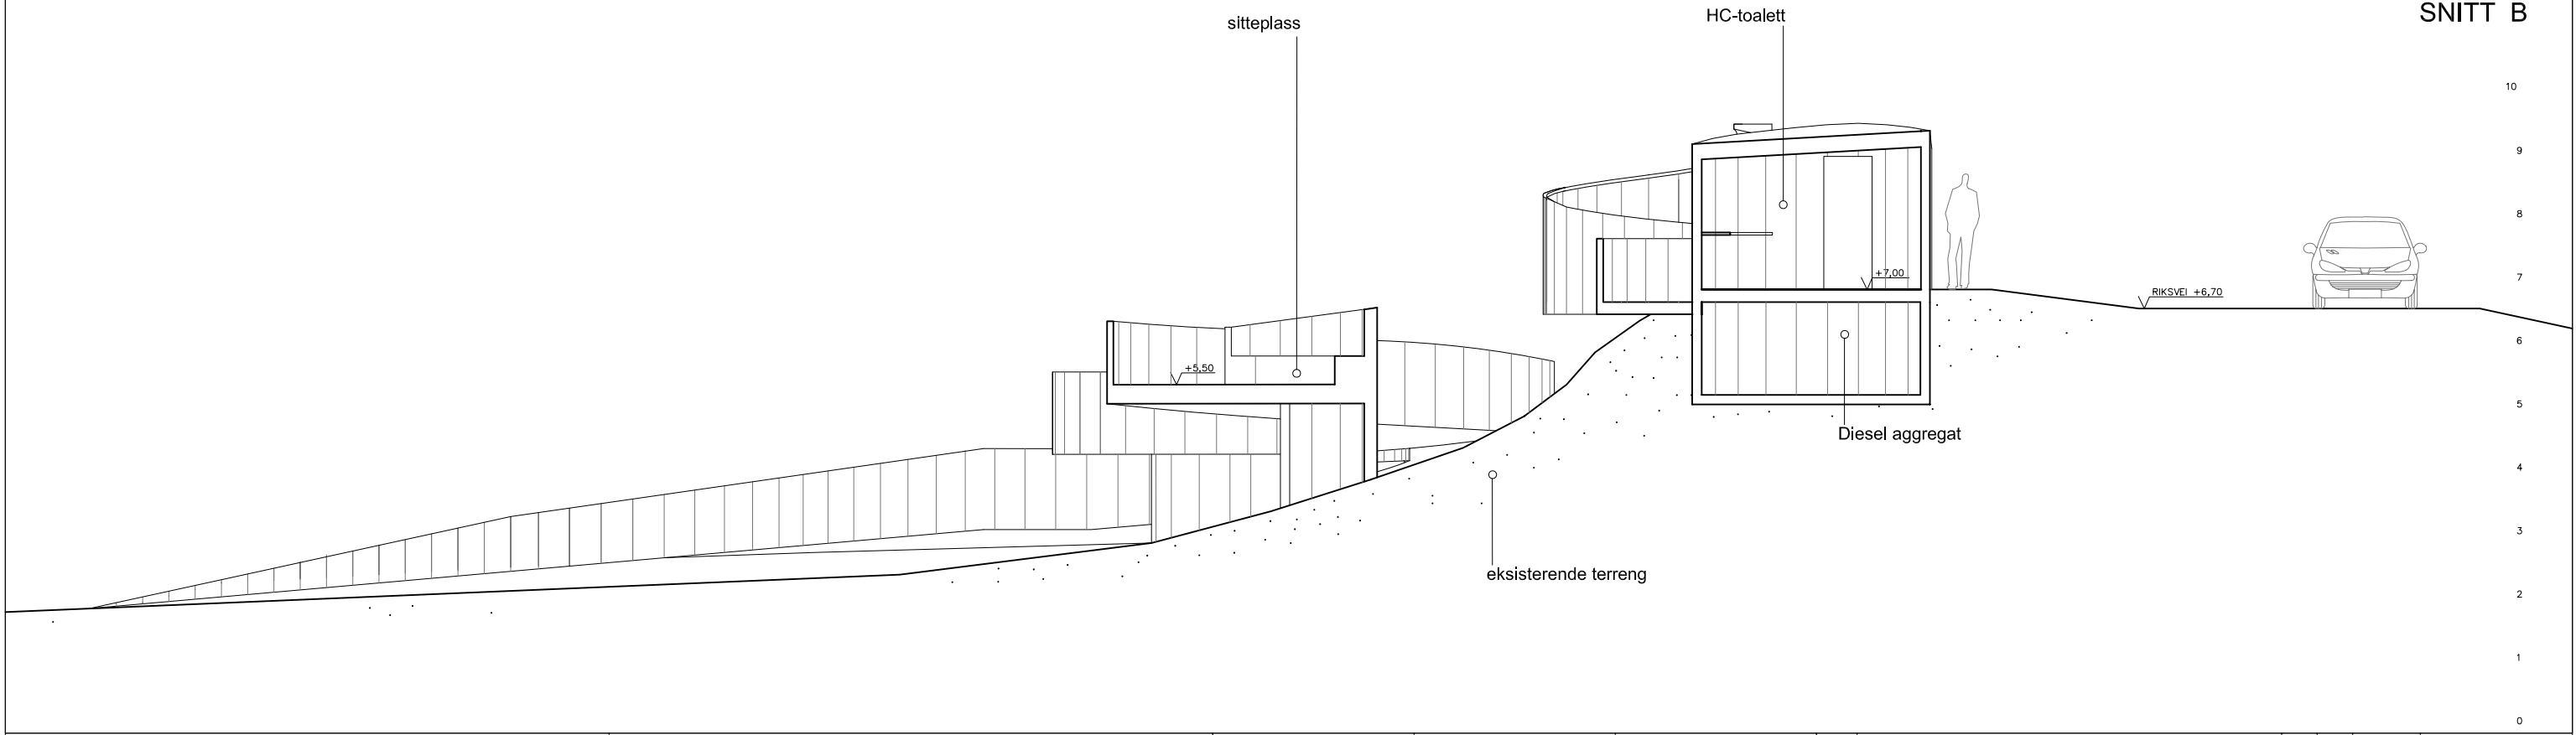


TILTAKSHAVER: STATENS VEGVESEN		PROSJEKT: SELVIKA RASTEPLASS	INNHOOLD: SNITT B og C	MSTK.: 1:100	TEGN.STATUS: Skisseprosjekt	REV.:			
ARKITEKT: REIULF RAMSTAD ARKITEKTER AS	ØVRE GT. 7, 0551 OSLO T: 22 80 84 80 F: 22 80 84 81		PROSJEKTNR: 2007 15	AV: NOK KN KONTR.: RDR	DATO: 09.11.07 29.08.08	TEGN.NR.:	B A IND.	Endret sykkelparkering/toalett/rasteplass SYKKELPARKERING FLYTTET REVISJON	KN RR 29.08.08 NOK RR 29.05.08 TEGN.KONT. DATO.


B

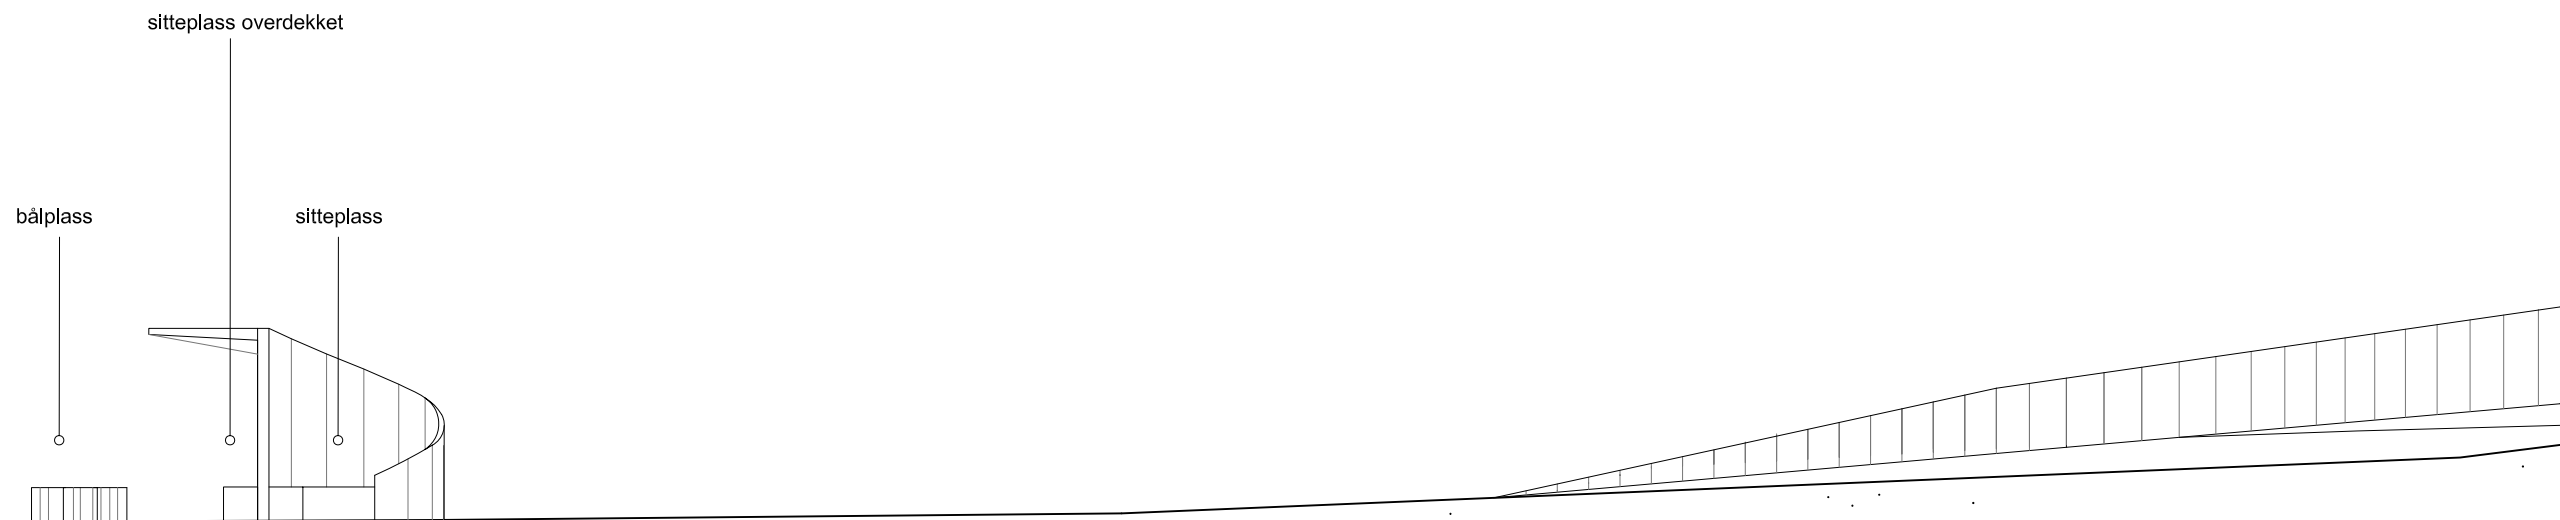

TILTAKSHAVER: STATENS VEGVESEN	PROSJEKT: SELVIKA RASTEPLASS	INNHOLD: SNITT B og C	MSTK.: 1:100	TEGN.STATUS: Skisseprosjekt						REV.:
		PROSJEKTNR: 2007 15	AV: TEGN.: KN KONTR.: RDR	DATO: 29.08.08	TEGN.NR.:	B Endret sykkelparkering/toalett/raste plass	KN RR	29.08.08	A SYKKELPARKERING FLYTTET	NOK RR
ARKITEKT:  REIULF RAMSTAD ARKITEKTER AS	ØVRE GT. 7, 0551 OSLO T: 22 80 84 80 F: 22 80 84 81				IND. REVISJON	TEGN.KONT.	DATO.	B		

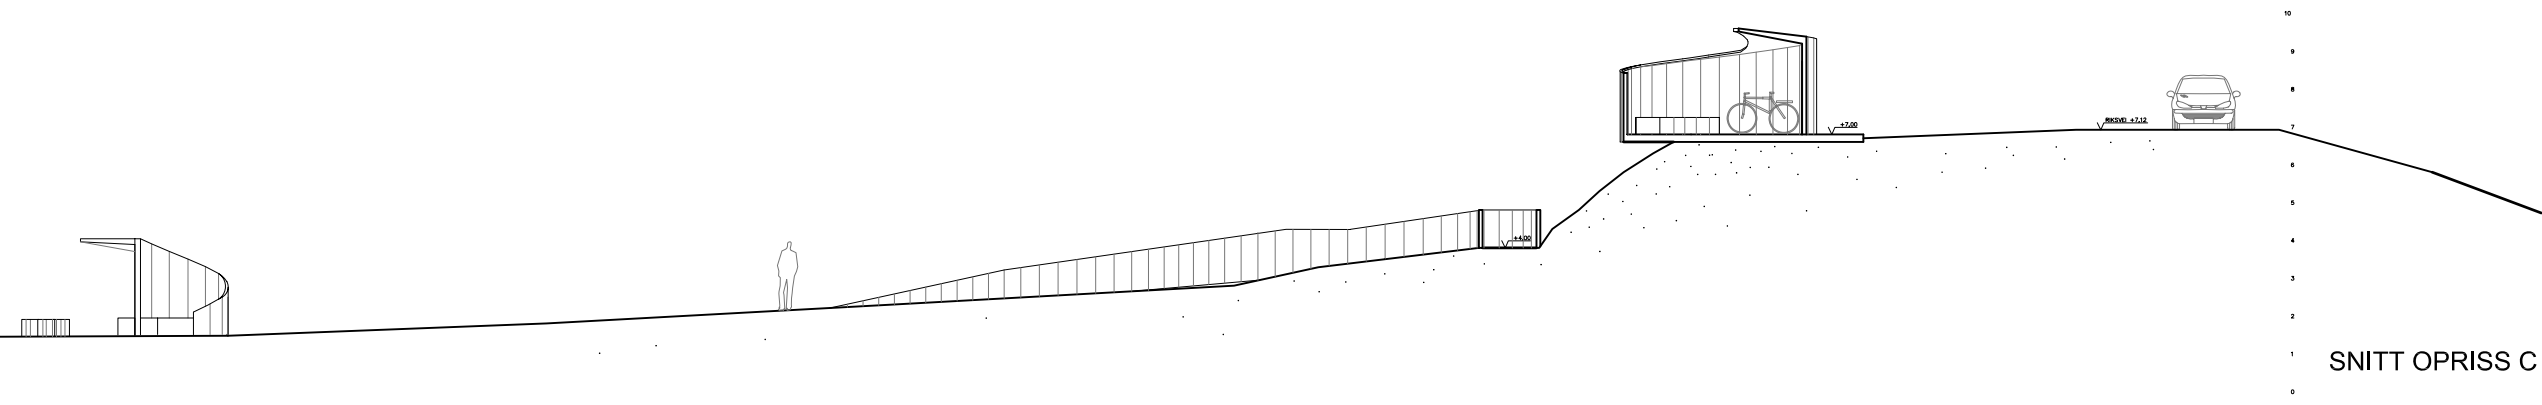

SNITT OPRISS C 1:200

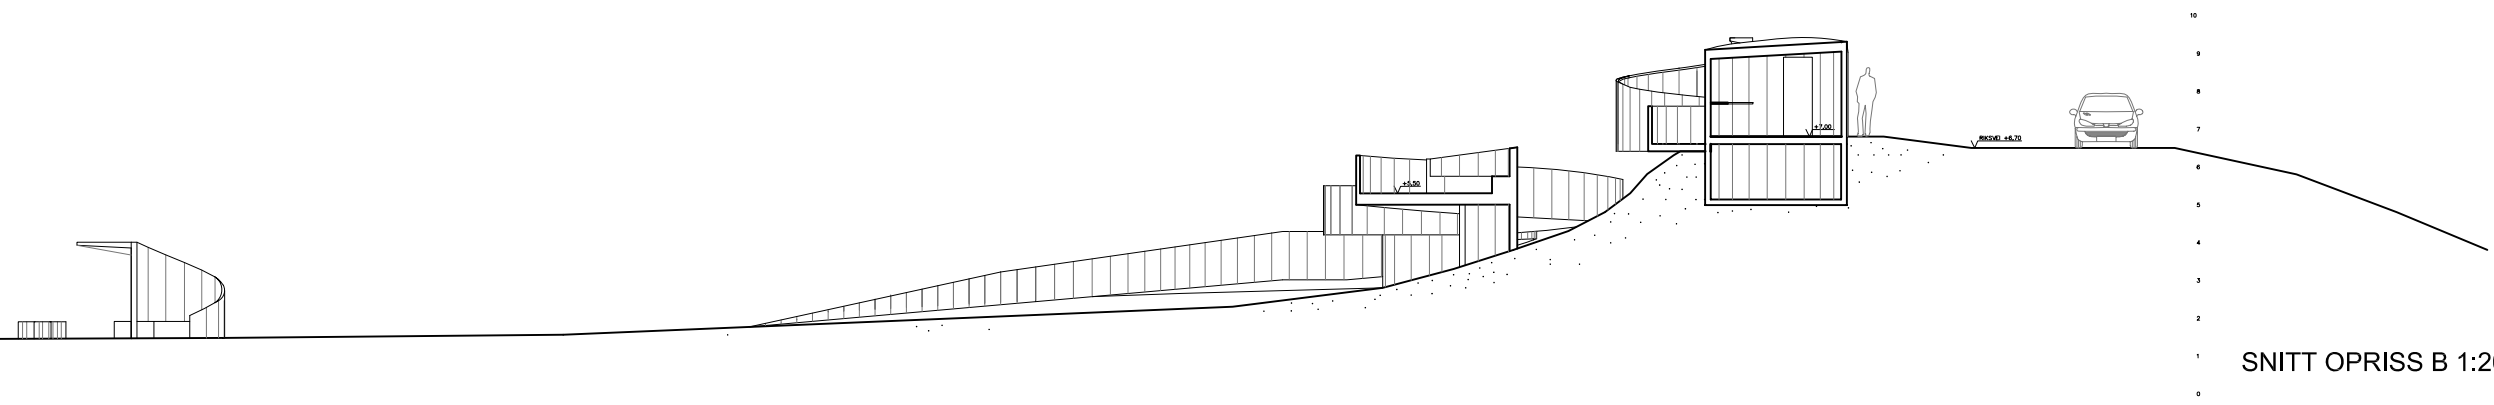

SNITT OPRISS B 1:200

TILTAKSHAVER: STATENS VEGVESEN		PROSJEKT: SELVIKA RASTEPLASS	INNHold: SNITT OPRISS	MSTK.: 1:200	TEGN.STATUS: Skisseprosjekt					REV.:
ARKITEKT: REIULF RAMSTAD ARKITEKTER AS	ØVRE GT. 7, 0551 OSLO T: 22 80 84 80 F: 22 80 84 81		PROSJEKTNR: 2007 15	AV: TEGN.: KN KONTR.: RDR	DATO: 29.08.08	TEGN.NR:				
						IND.	REVISJON		TEGN.KONT.	DATO.







SELVIKA RASTEPLASS

nov 07

0 10 20 30 40 50 60 70 80 90 100M

PARKERING ANALYSE

1:1000

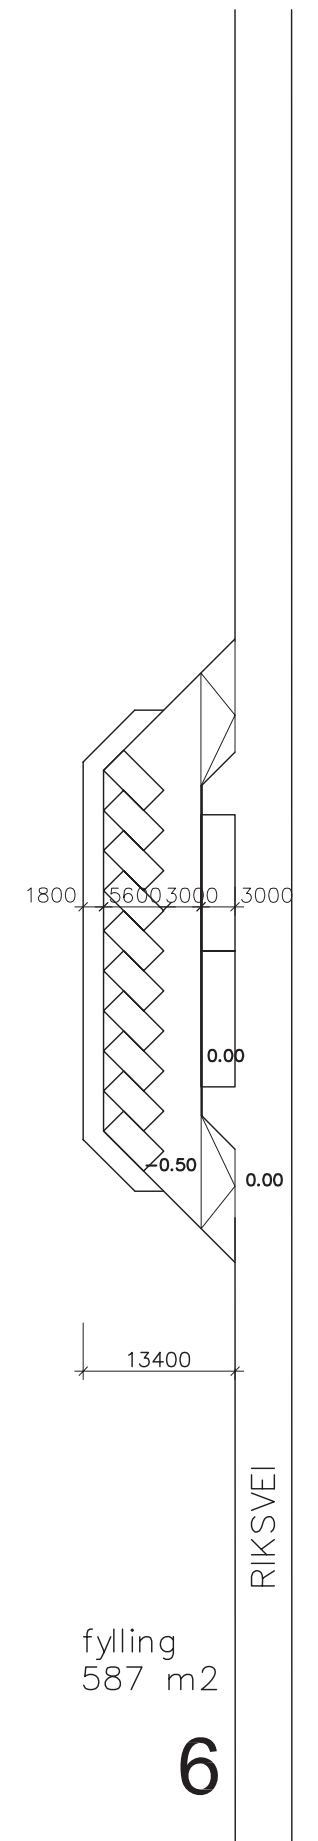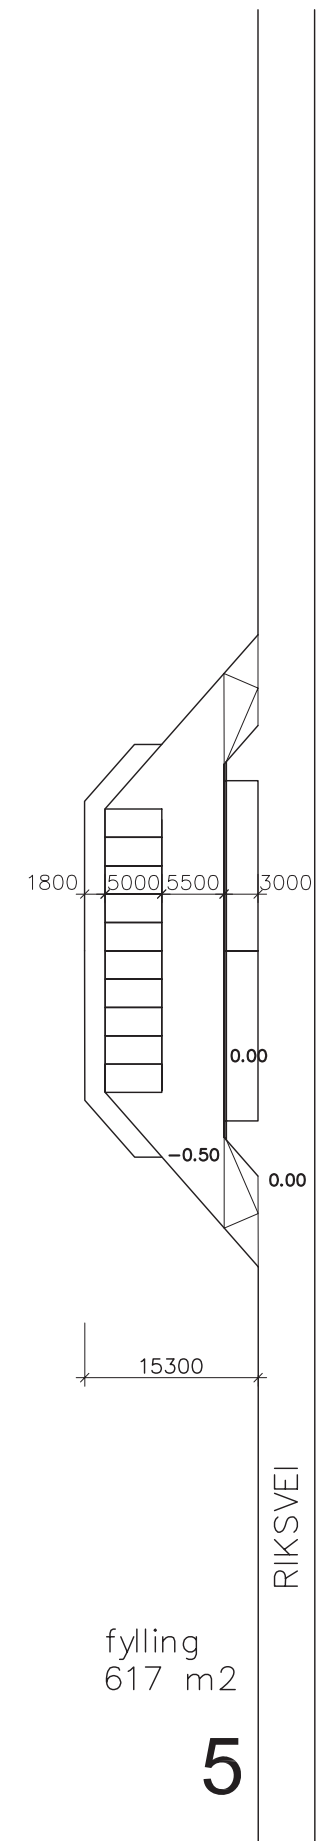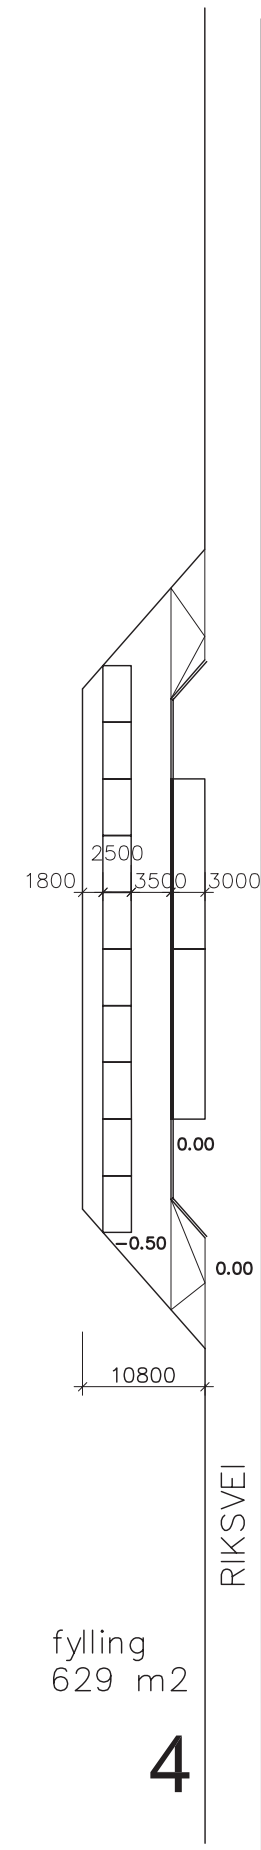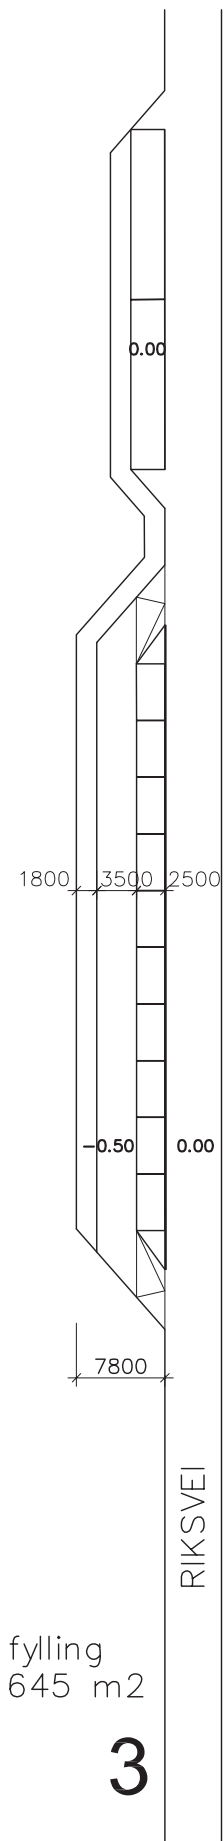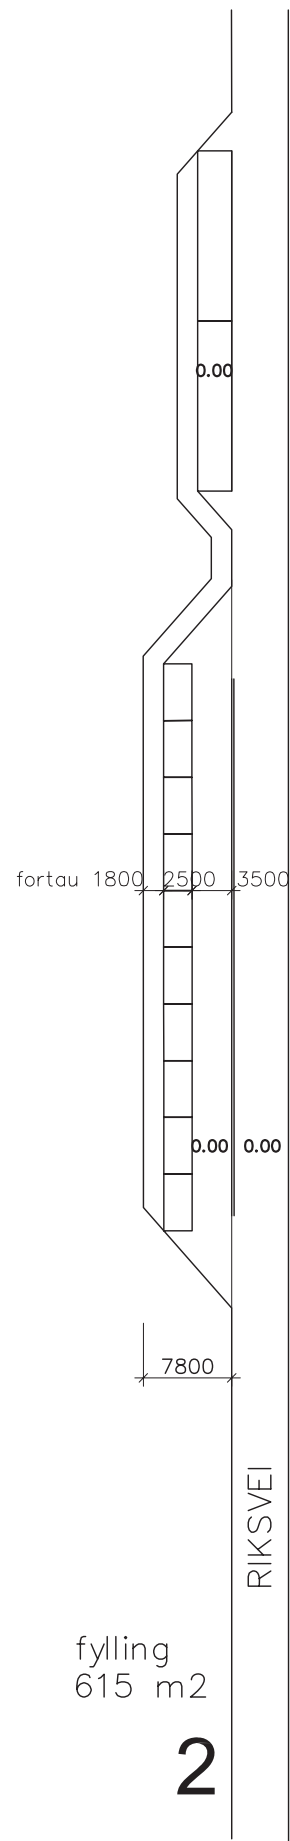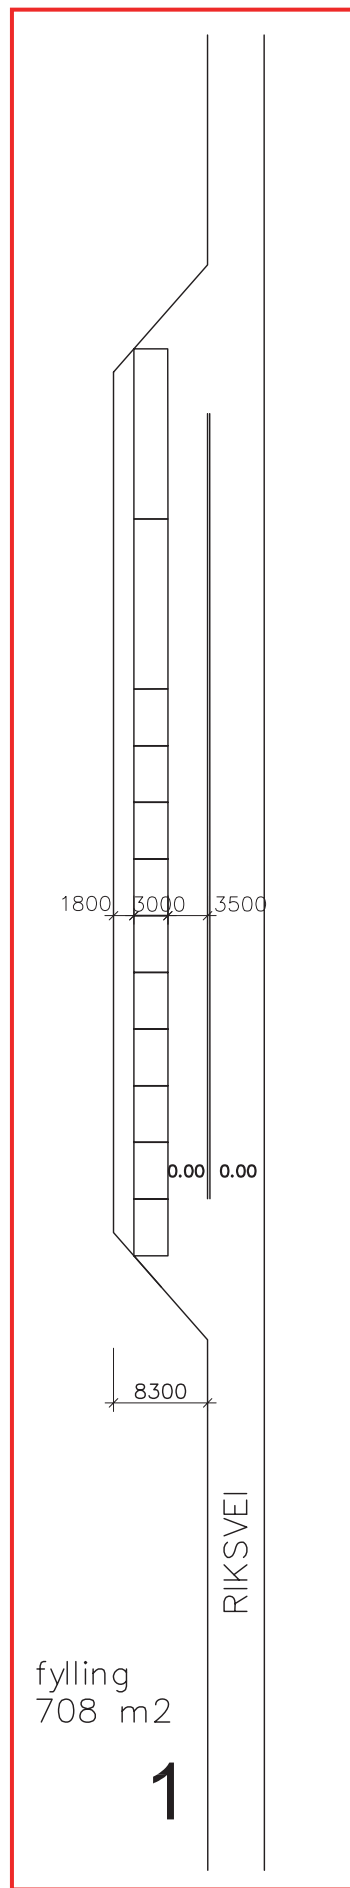



+2,0

+2,5

+3,50

+4,50

+5,50

+6,25

+7,00

+7,00


+6,50


+7,0

Situasjonsplan

M 1:100

SELVIKA RASTEPLASS

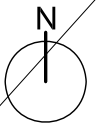

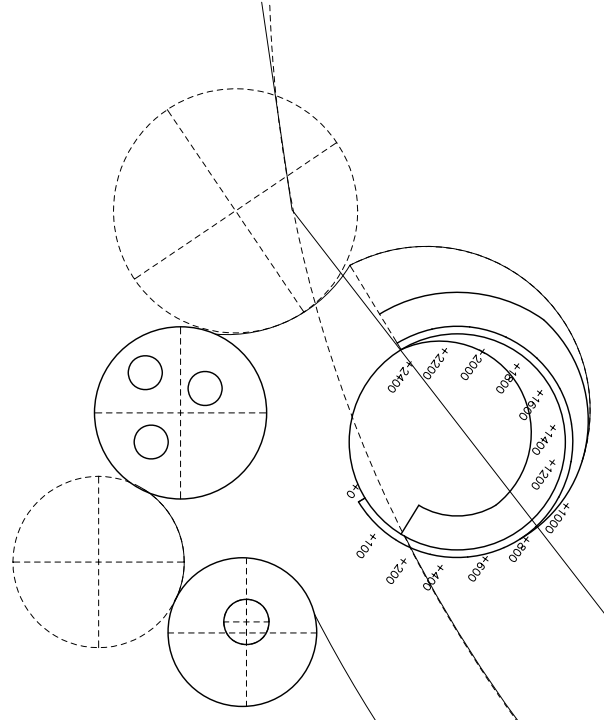

+2,75
1400


+2,5

+3,0

+3,5


+2,0


+3,50

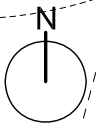

Situasjonsplan M 1:100

SELVIKA RASTEPLASS

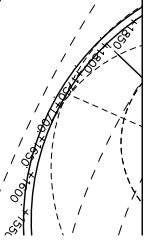

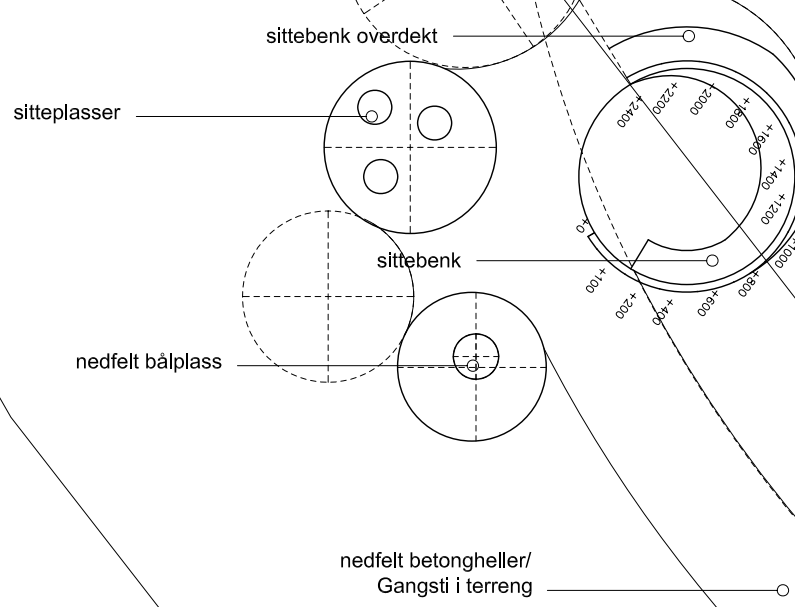

Situasjonsplan

SELVIKA RASTEPLASS

M 1:100

